


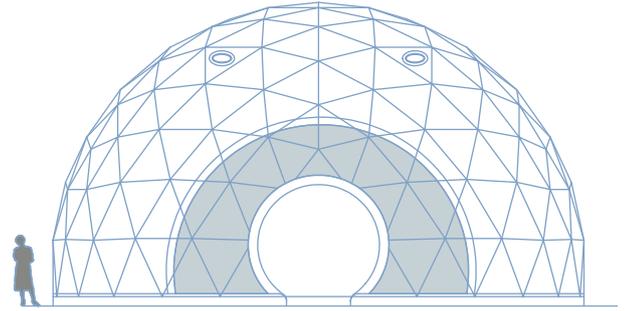


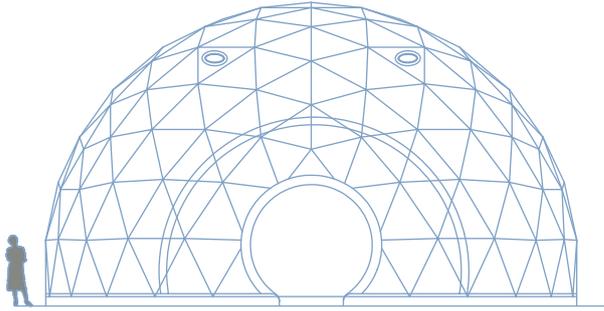



ZENDOME. Planungsvorlage Maßstab 1:200

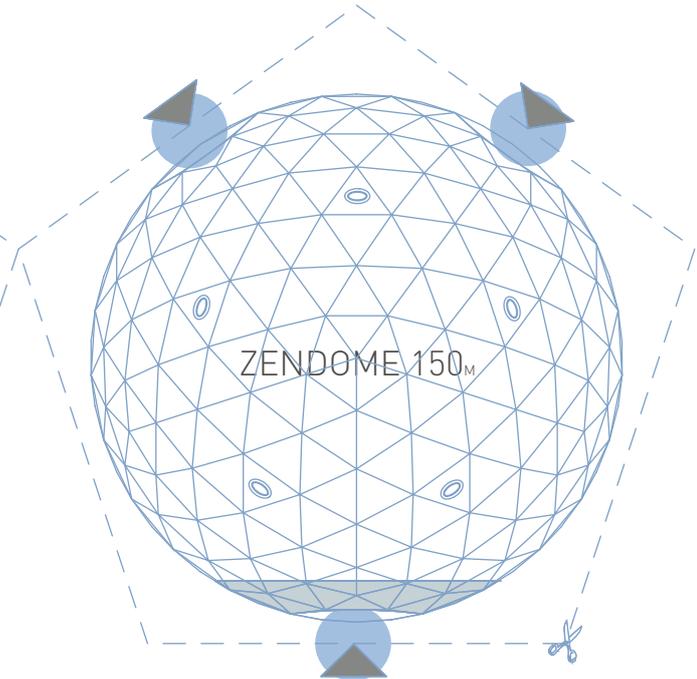

ZENDOME. Ansichten mit/ohne Panoramafenster

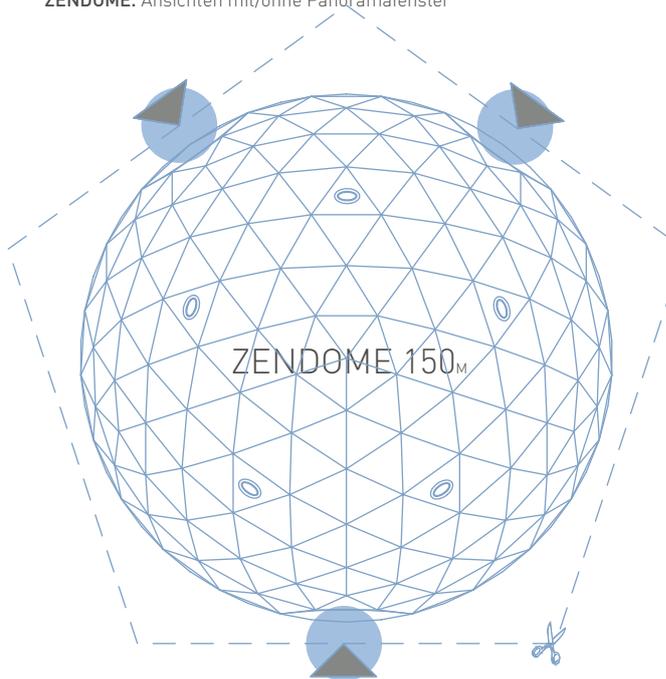

ZENDOME. Grundrisse mit/ohne Panoramafenster

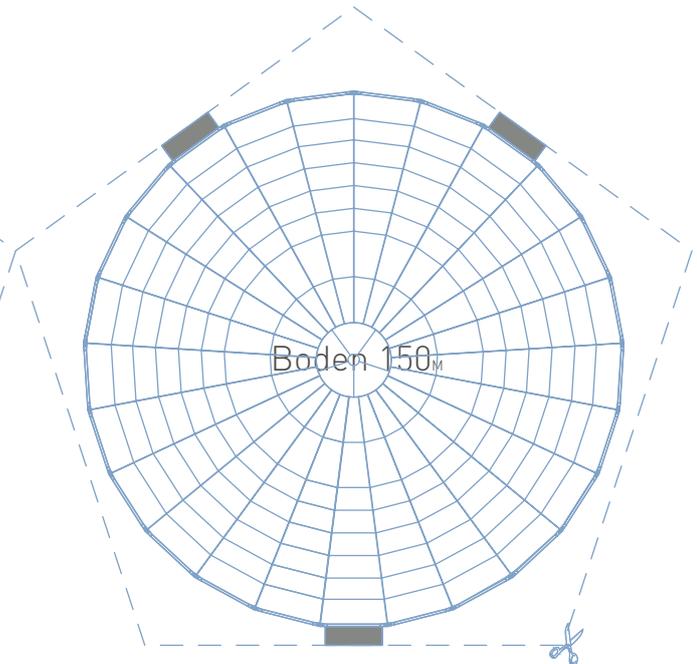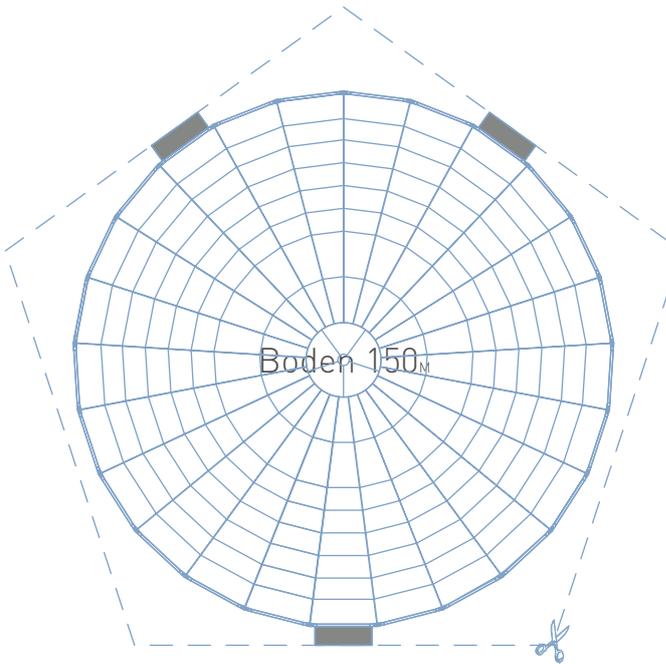

| TECHNISCHE DATEN | |
|------------------|-------------------|
| Durchmesser | 14,00m |
| Kuppelhöhe | 8,05m |
| Grundfläche | 150m ² |
| Oberfläche | 294m ² |
| Innenraumvolumen | 700m ³ |

HINWEIS
Vorlage an den Außenkanten der Pentagone beschneiden und an den Kanten zu der gewünschten ZENDOME.domescape zusammenlegen. Die Pfeile markieren die möglichen Eingänge. 1cm der Vorlage entsprechen 2m in der Realität. Das Auslegen auf Millimeterpapier erleichtert die Ermittlung des Gesamtflächenbedarfes.