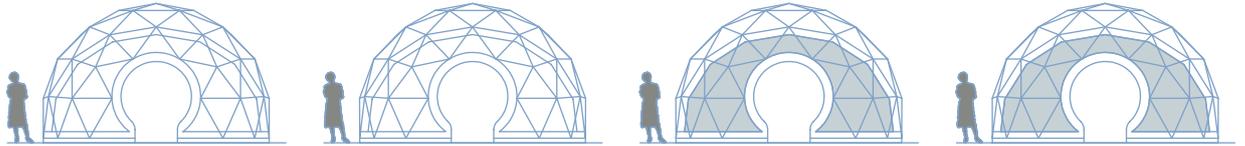
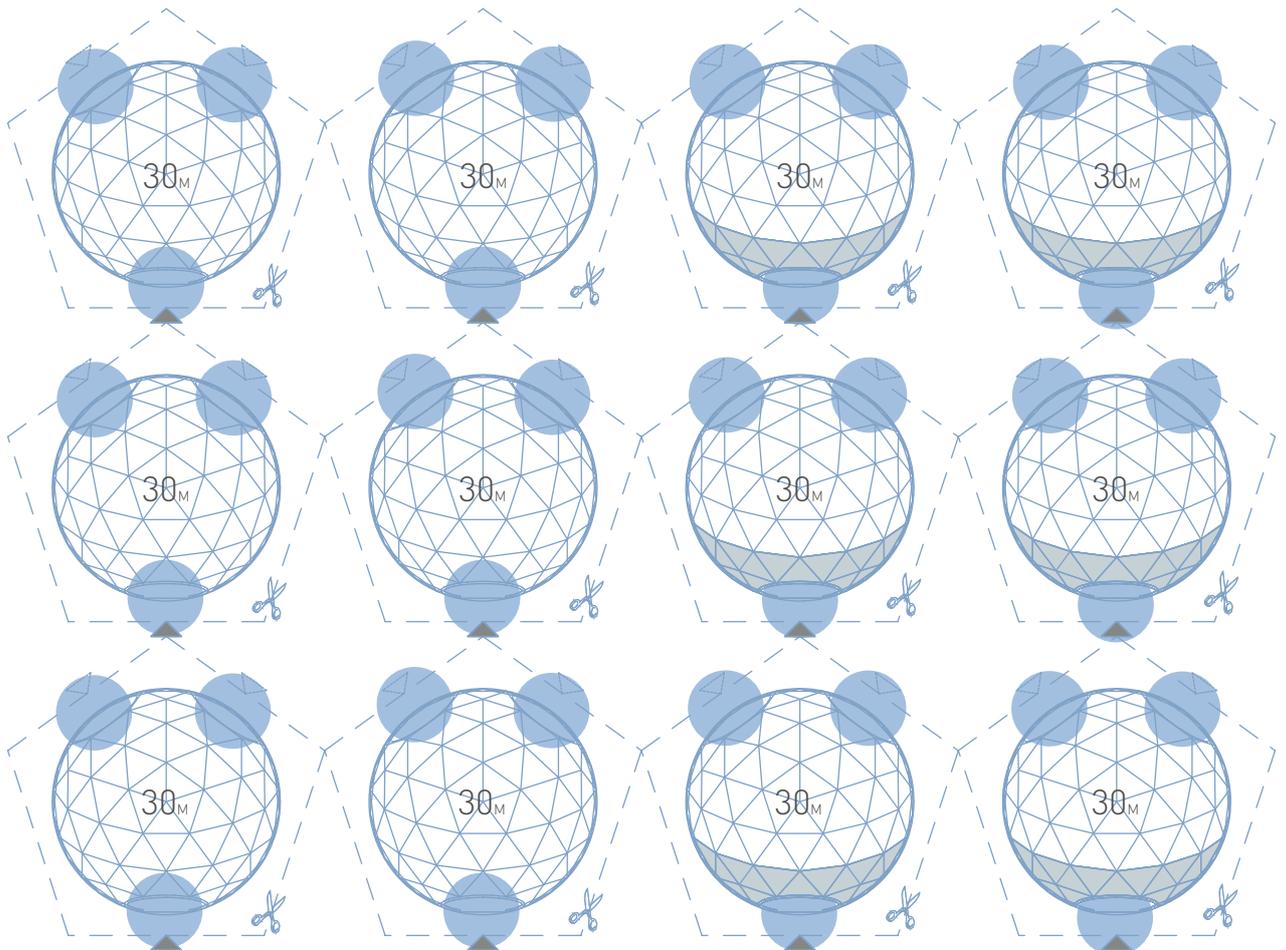
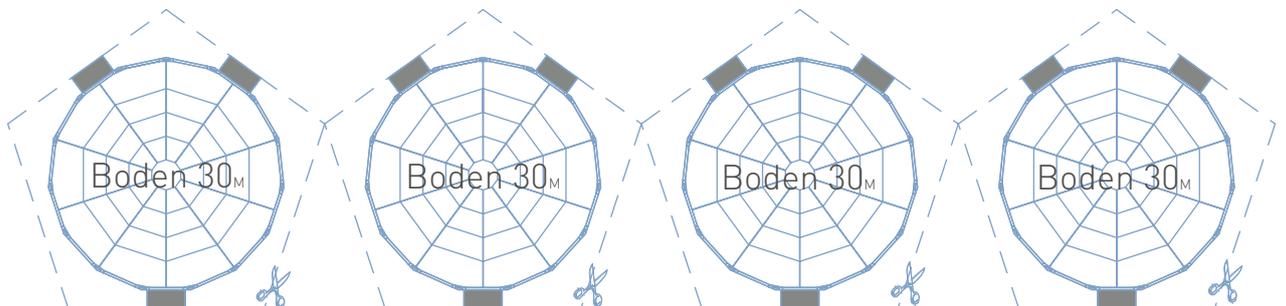


ZENDOME. Planungsvorlage Maßstab 1:200

ZENDOME. Ansichten mit/ohne Panoramafenster

ZENDOME. Grundrisse mit/ohne Panoramafenster

ZENDOME. Schwerlastboden mit Tunnelverbindern

TECHNISCHE DATEN	
Durchmesser	6,29m
Kuppelhöhe	3,85m
Grundfläche	30m ²
Oberfläche	66m ²
Innenraumvolumen	70m ³

HINWEIS
 Vorlage an den Außenkanten der Pentagone beschneiden und an den Kanten zu der gewünschten ZENDOME.domescape zusammenlegen. Die Pfeile markieren die möglichen Eingänge. 1cm der Vorlage entsprechen 2m in der Realität. Das Auslegen auf Millimeterpapier erleichtert die Ermittlung des Gesamtflächenbedarfes.